
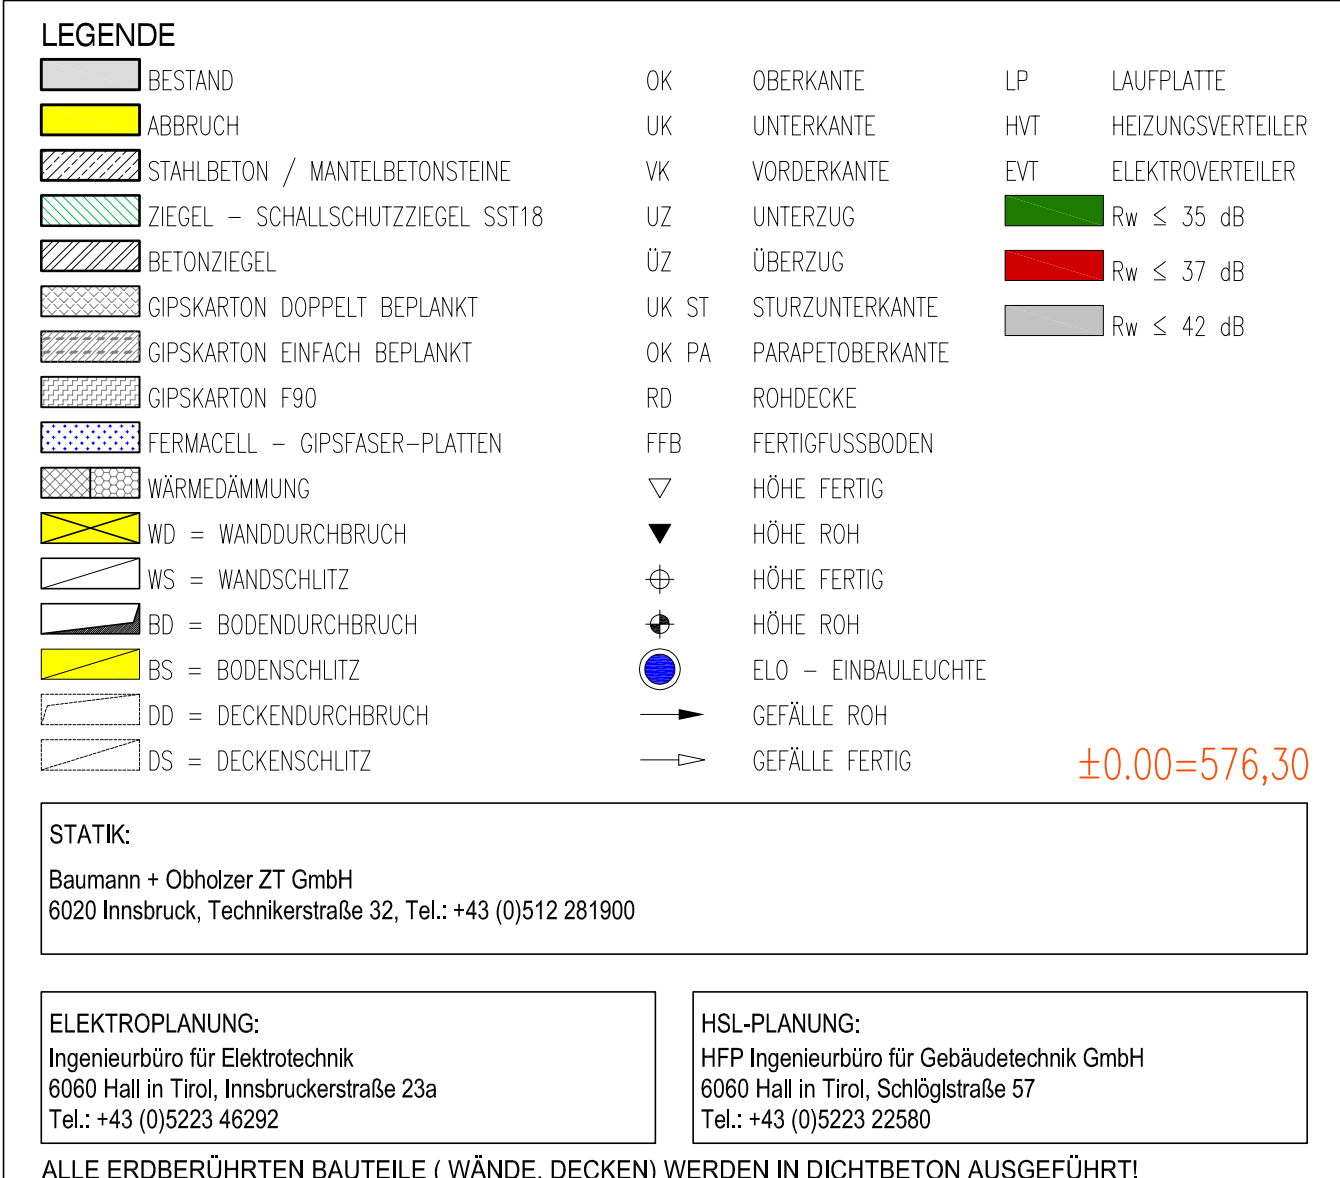


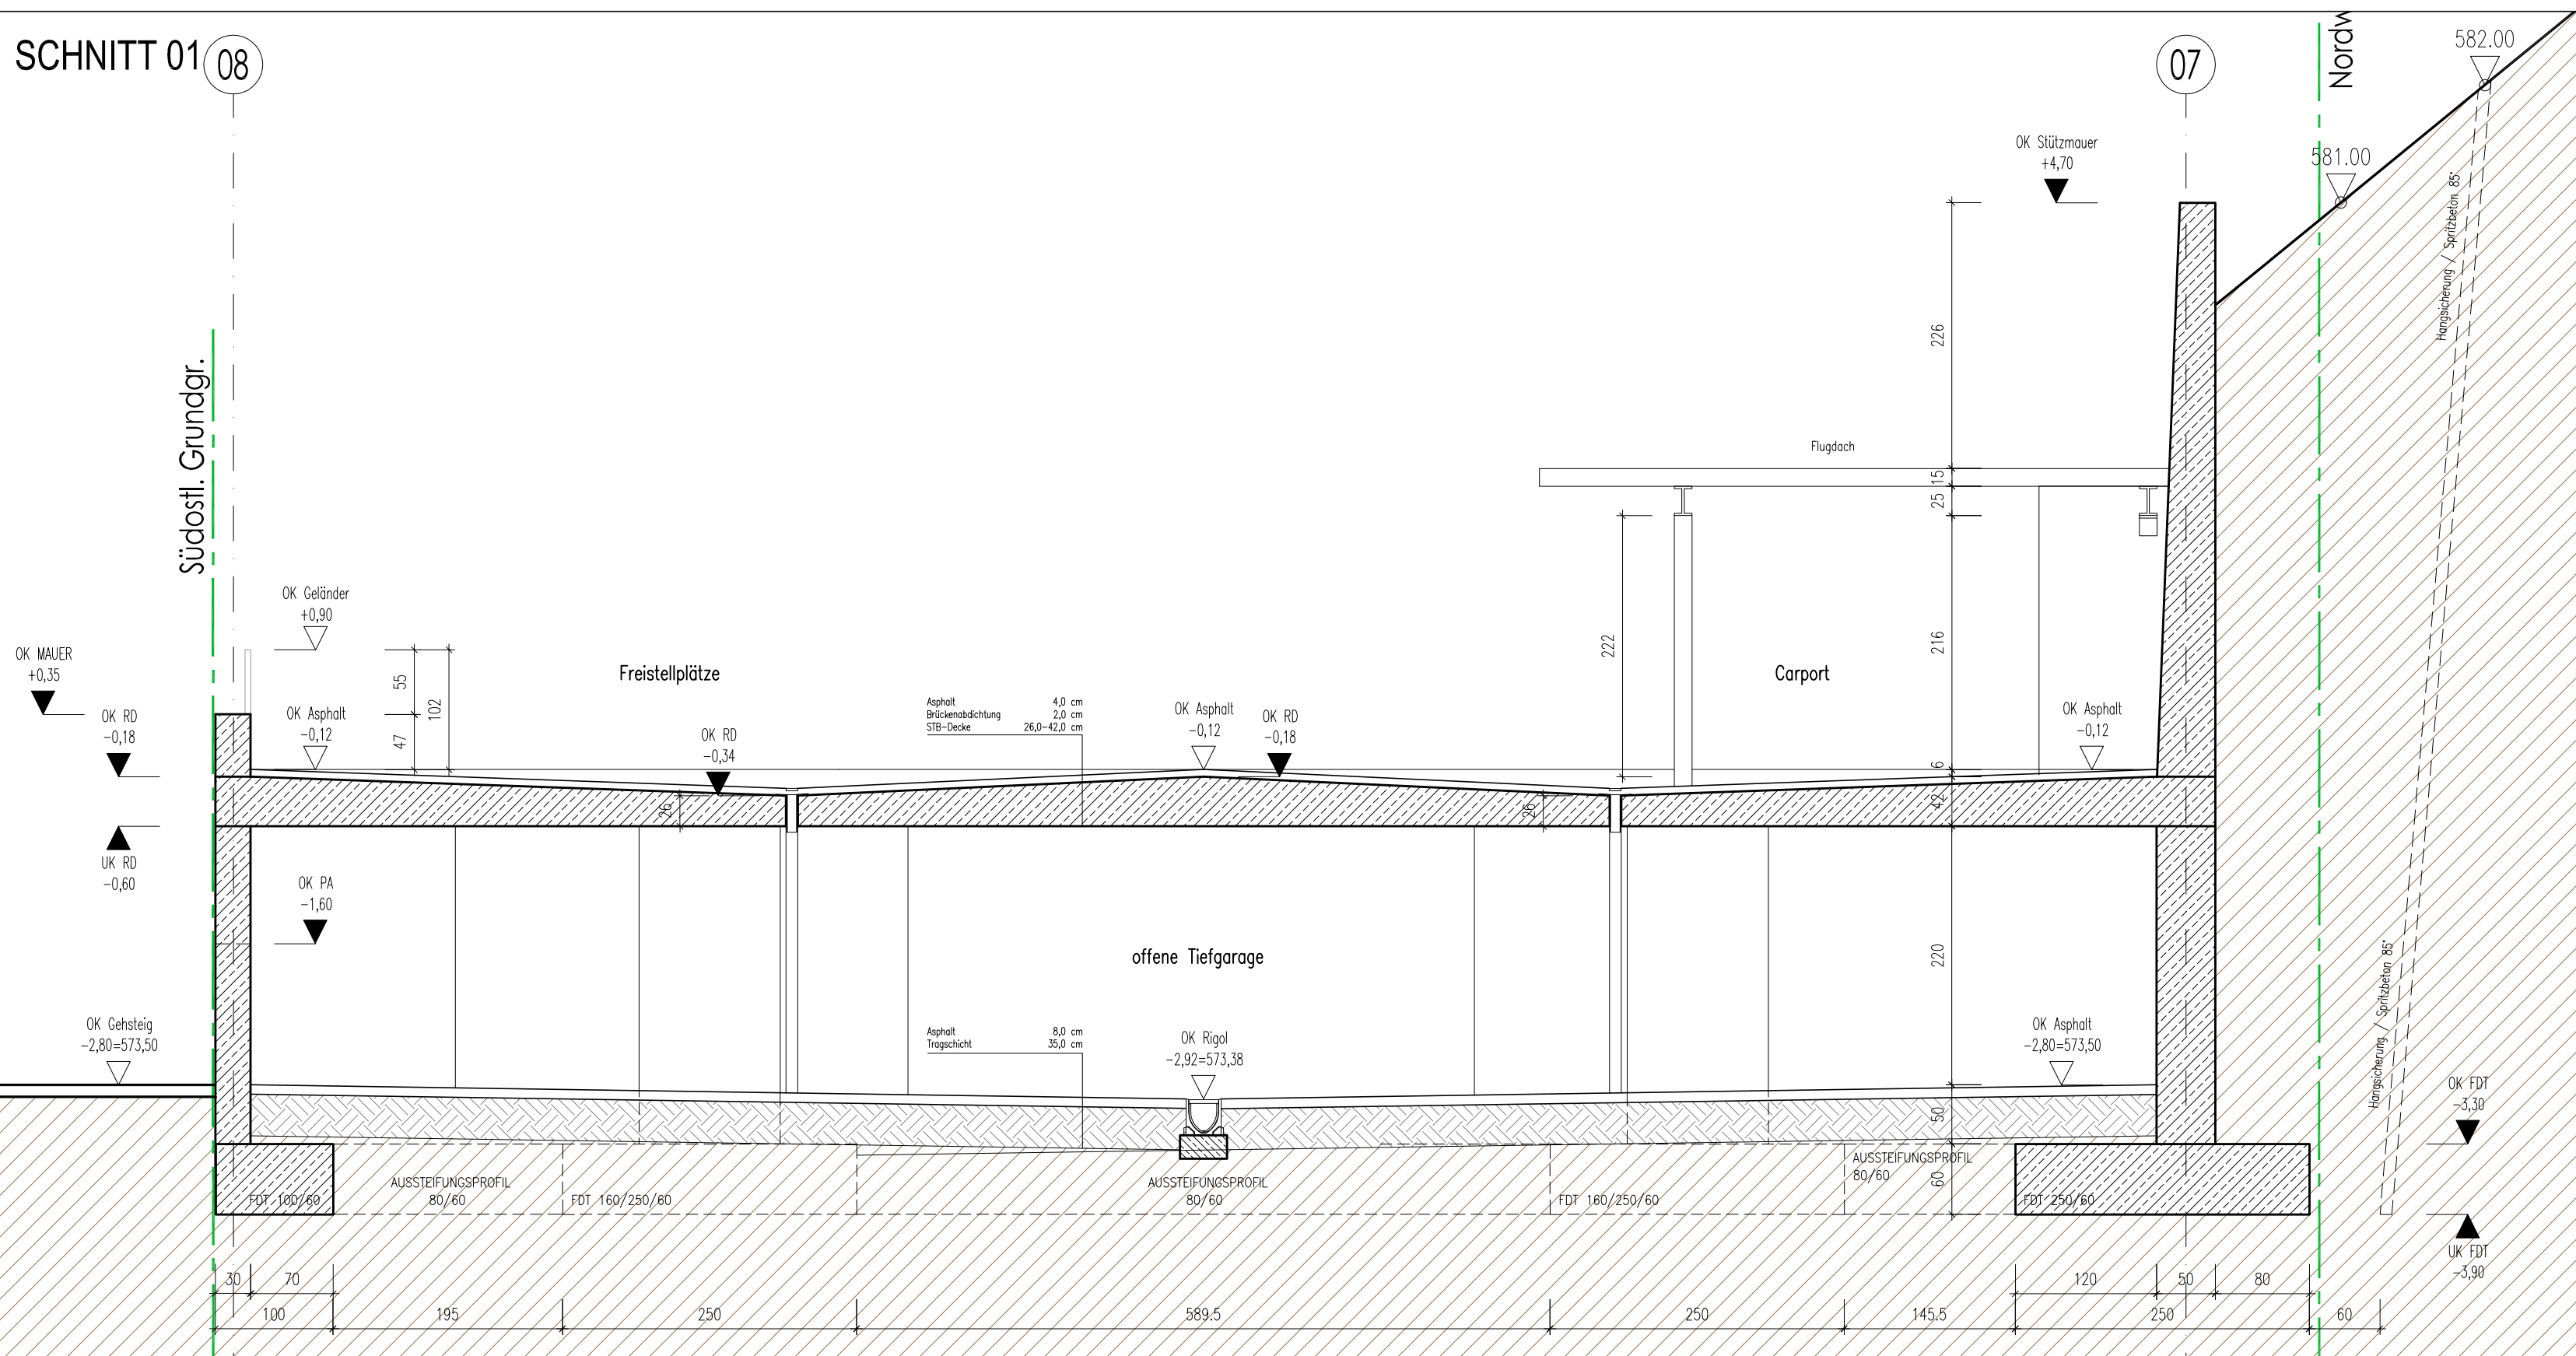

AUSFÜHRUNGSPLANUNG

WOHNANLAGE

SCHNITTLAUCHGASSE 21

DIESER PLAN GILT NUR IN VERBINDUNG MIT DEN PLÄNEN DES STATIKERS UND FACHLEITENDEN UND FACHGENEUREN SOWIE DEN DAZUGEHÖRIGEN PLÄNEN DES ARCHITECTEN.
 DIE ANGEDEUTETEN BEWASSUNGEN SIND MIT DEN NATURMAßSTÄBEN ZU KONTROLLIEREN.
 INHALTS- ODER MASSIFORBEREICHEN SIND VOR DER AUSFÜHRUNG MIT DEM ARCHITECTEN ZU KLÄREN.
 ANGABEN FÜR INSTALLATIONSTEILE, DIE IN STB-KONSTRUKTIONEN EINGEBETET WERDEN, SIND DEN GEFÜHRTEN MONTAGEPLÄNEN DER BETEILIGTEN PROJEKTANTEN UND FIRMEN ZU ENTNEHMEN.
 AUSPARSUNGEN SIND NACH MONTAGEABSCHLUSS IN ANGRENZENDEN MATERIAL UND ENTSPRECHENDER STÄRKE, UNTER BERÜCKSICHTIGUNG DER ERFORDERLICHEN SCHALLDÄMM- UND BRANDSCHUTZMAßNAHMEN ZU SCHLIESSEN.

[illegible]

BAUHERR

Realbau GmbH
6060 HALL IN TIROL / BROCKENWEG 2
TEL.: 05223-90909 / FAX DW 9000
office@realbau.at

PLANVERFASSER

ARCHITEKT CHRISTOPH SCHWAIGHÖFER ZT GmbH
6020 INNSBRUCK / HÖTTINGER AUFFAHRT 5
TEL.: 0512-286196 / FAX D/W 20
office@architektschwighofer.com

PLANNR.: PARKDECK - GRUNDRISS & SCHNITTE FREISTELLPLÄTZE TRAFOSTATION	DATUM: 18.05.2020	MASSTAB: 1:50	PROJEKTNR.: 1803
	GEZ.: fa	GEFÜ.: P 14	
	PLANGRÖSSE: 135,0/89,1	INDEK.: A	